

ABWASSERLEITUNG CELERINA (ARA STAZ) BIS S-CHANF (EKW ENTSANDER)




MADULAIN - ZUOZ

PLAN DES AUSGEFÜHRTEN WERKES

Bauherrschaft:
ABWASSERVERBAND OBERENGADIN, CELERINA

Plan Nr.	106				
Projekt Nr.	3.07.006				
Gezeichnet:	Freigabe:				
Dat.	Vis.	Dat.	Vis.		
08.09.09	tc				
Rev. A					
Rev. B					
Rev. C					
Rev. D					
Dim.	30 x 130 cm				

SITUATION 1 : 2000

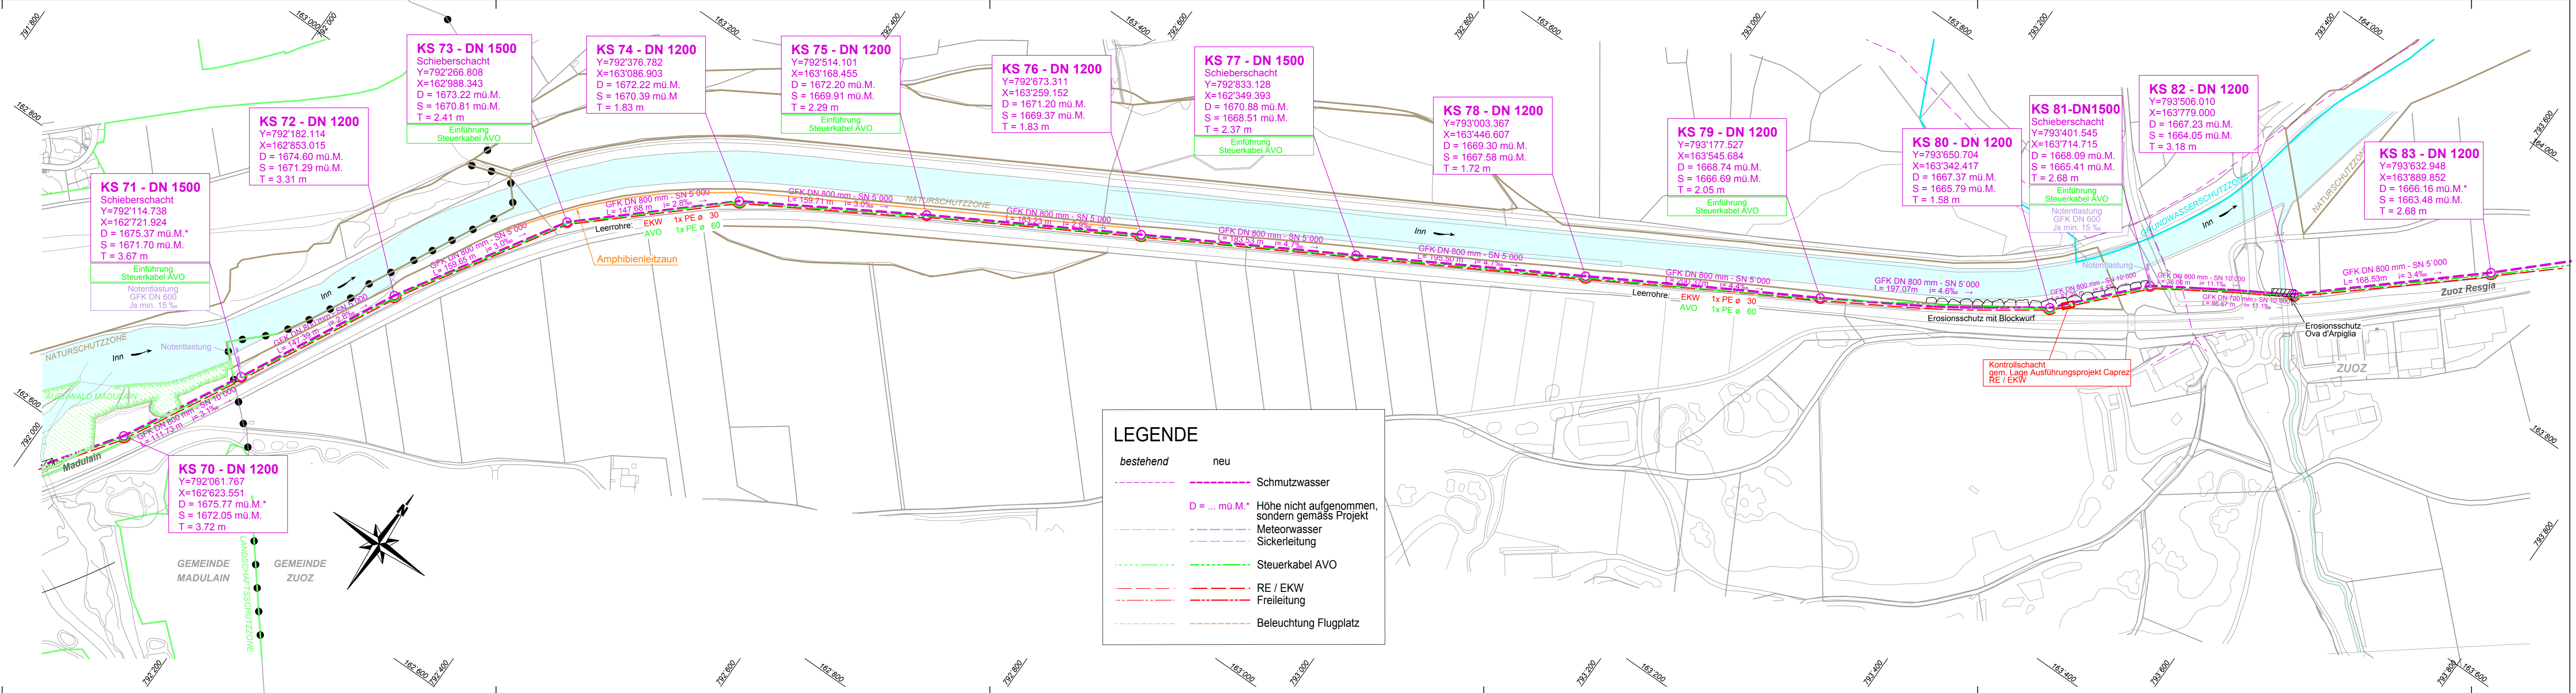

LEGENDE

	bestehend		neu
			Schmutzwasser
			Höhe nicht aufgenommen, sondern gemäss Projekt
			Meteorwasser
			Sickerleitung
			Steuerkabel AVO
			RE / EKW
			Freileitung
			Beleuchtung Flugplatz