

ABWASSERLEITUNG
 CELERINA (ARA STAZ) BIS
 S-CHANF (EKW ENTSANDER)


ZUOZ - S-CHANF ISLAS

PLAN DES AUSGEFÜHRTEN WERKES

Bauherrschaft:
 ABWASSERVERBAND OBERENGADIN, CELERINA

Plan Nr. **107**
 Projekt Nr. **3.07.006**

SITUATION 1 : 2000

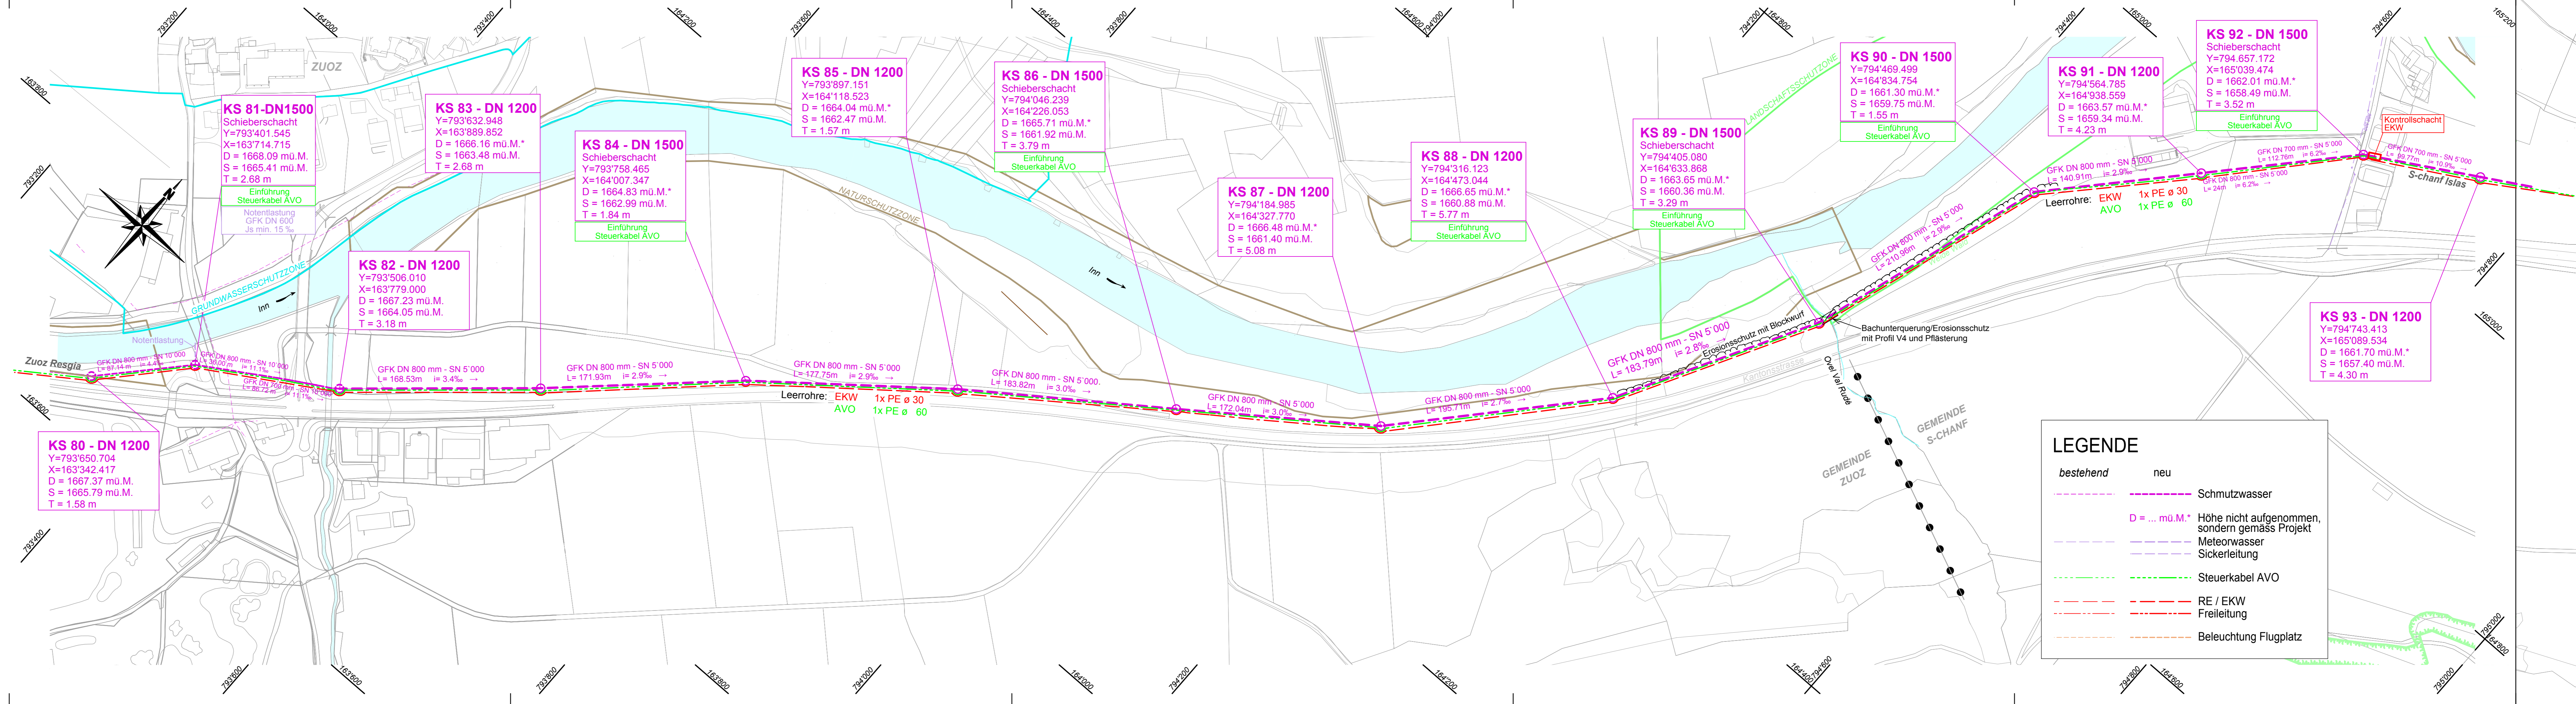

LEGENDE

	bestehend		neu
			Schmutzwasser
			Meteorwasser
			Sickerleitung
			Steuerkabel AVO
			RE / EKW
			Freileitung
			Beleuchtung Flugplatz

D = ... mü.M.* Höhe nicht aufgenommen, sondern gemäss Projekt